



MODELLO 3D

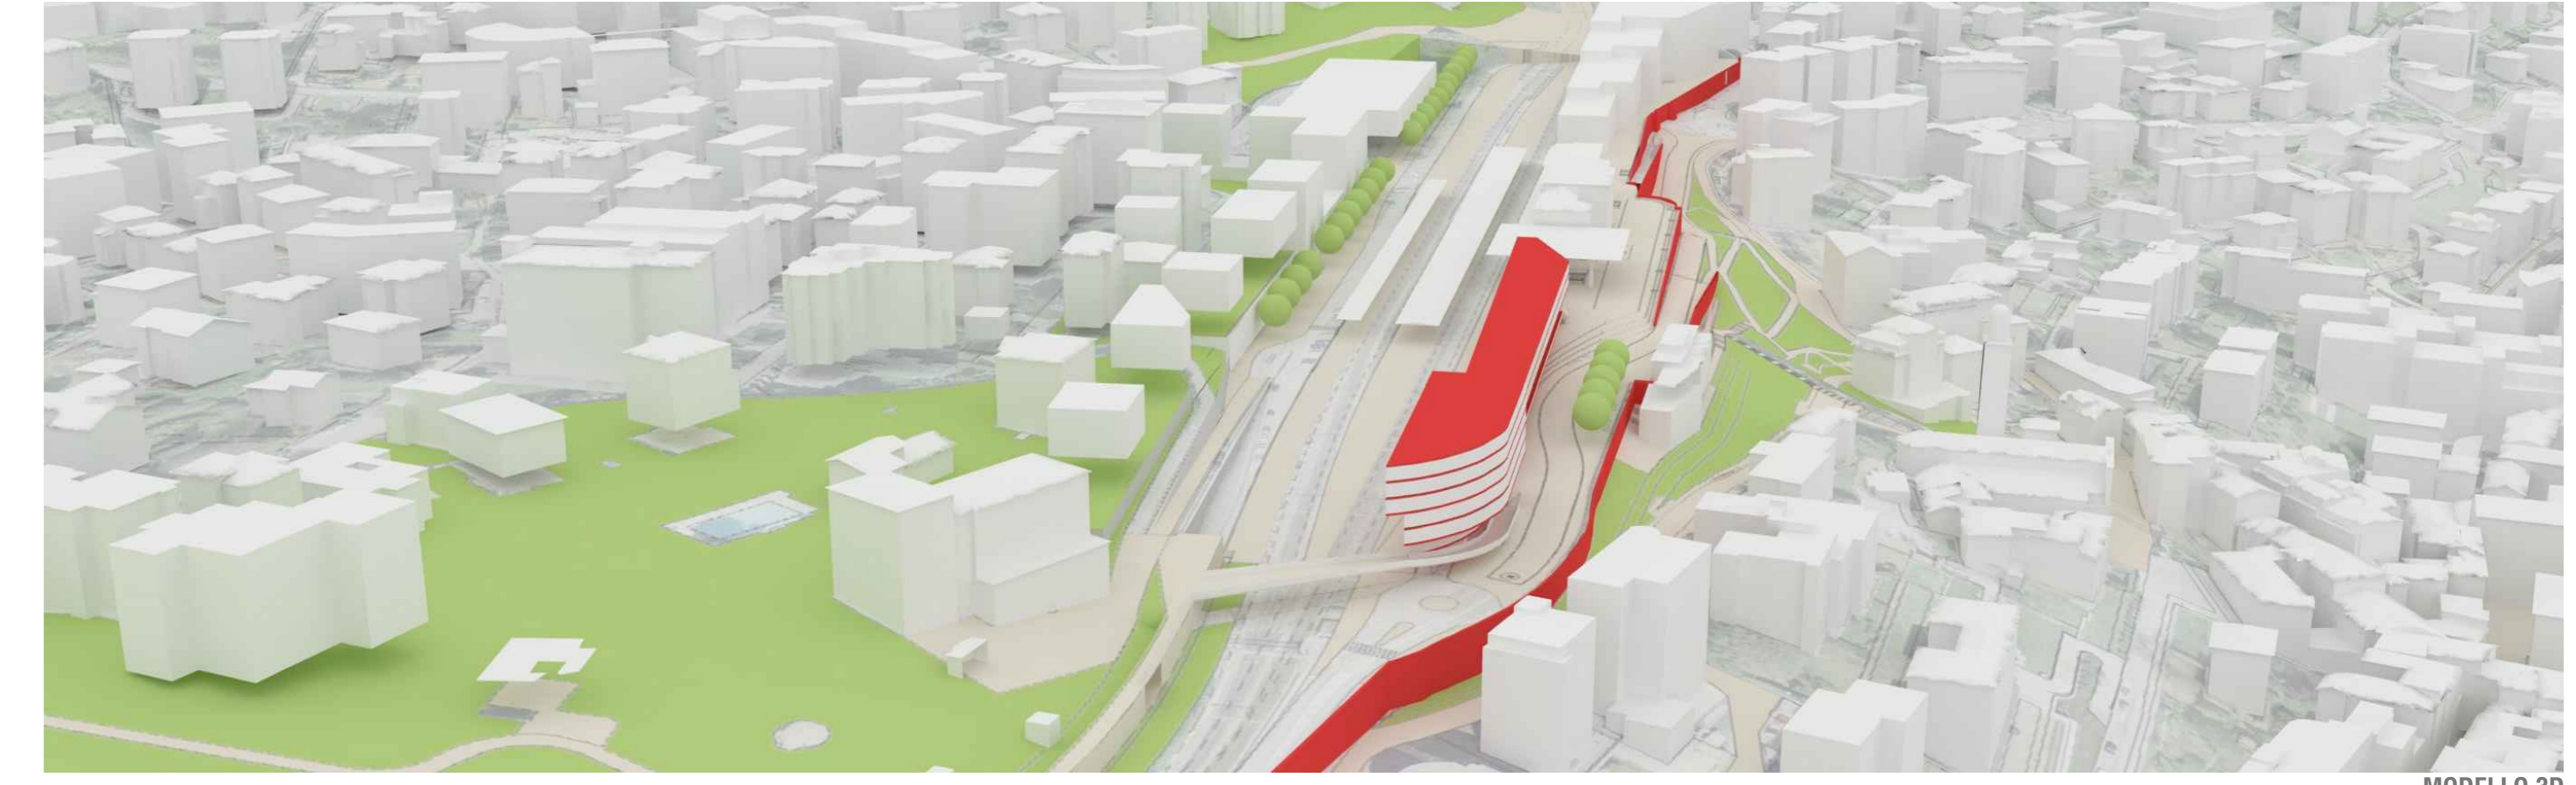


MODELLO 3D




MODELLO 3D

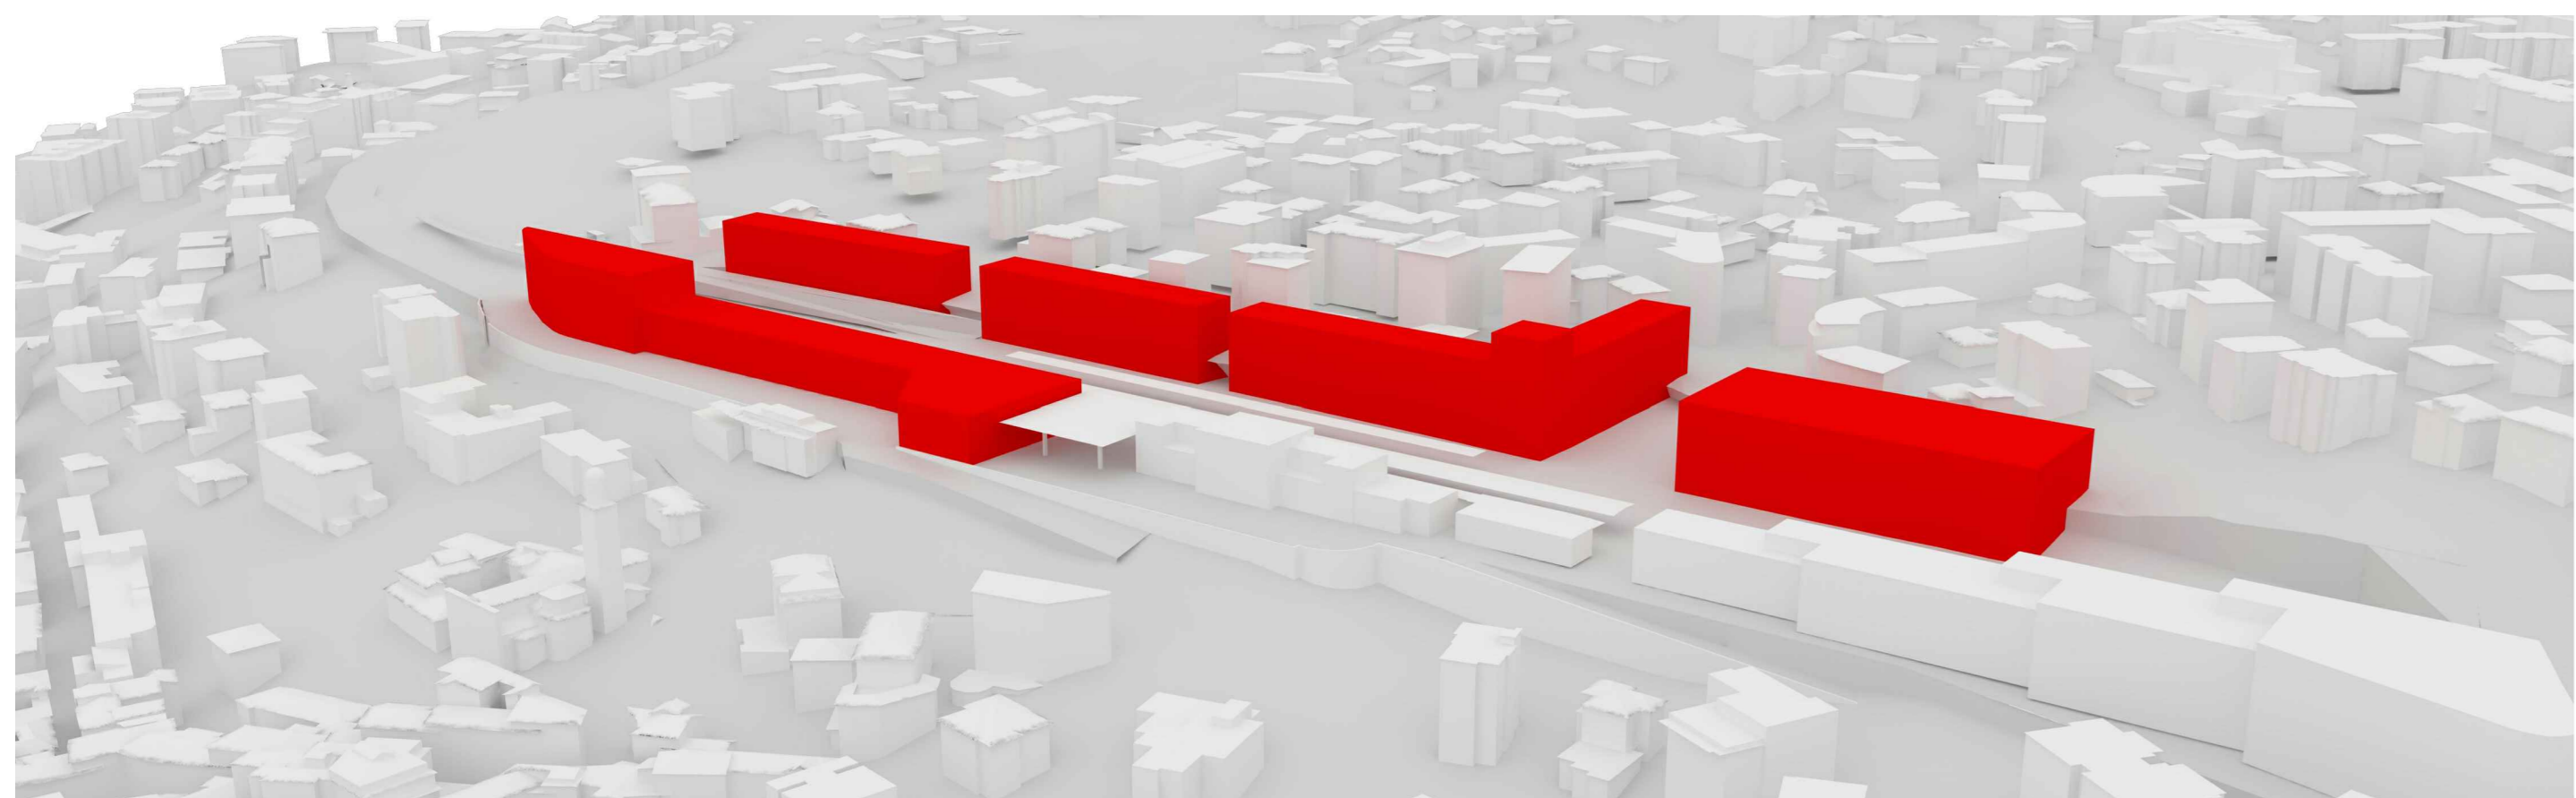


VOLUMETRIA COSTRUTTIBILE SECONDO PIANO REGOLATORE E LIMITI DI PROPRIETA'

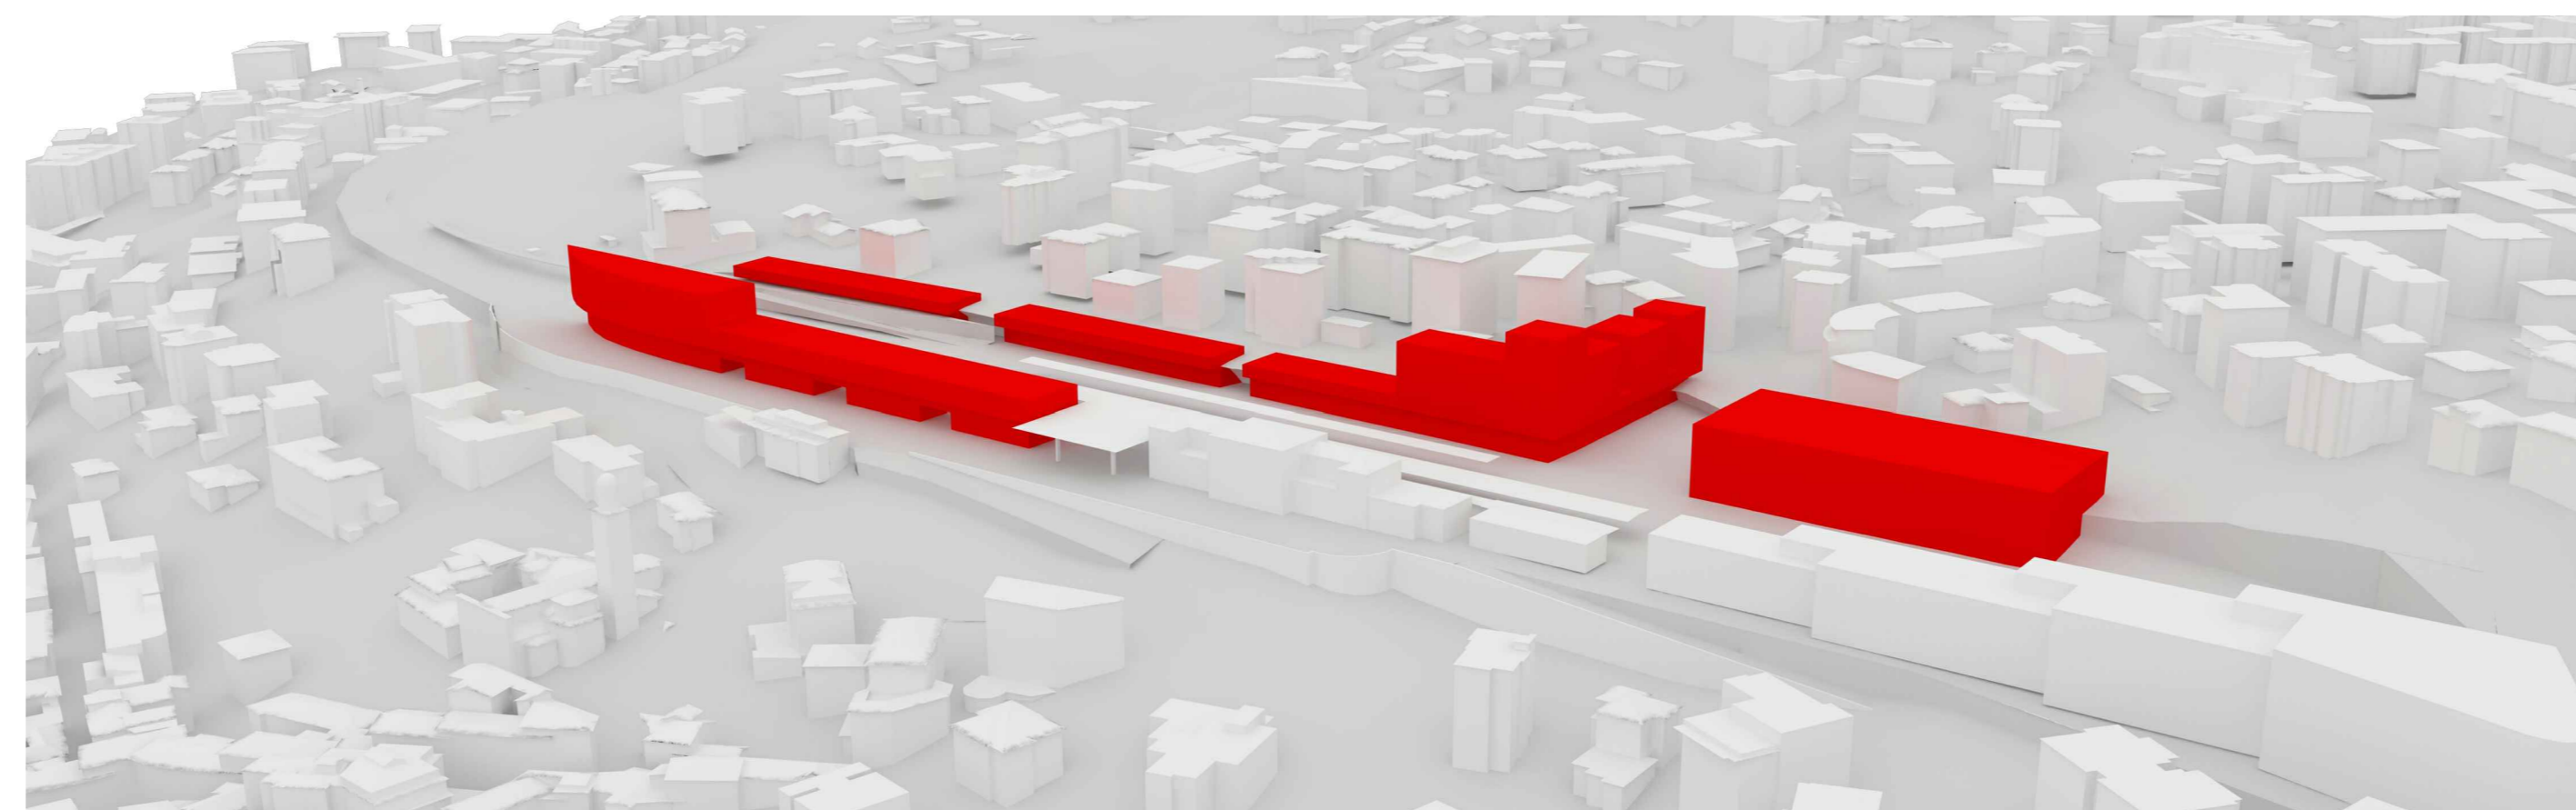


VOLUMETRIA PRIMO WORKSHOP

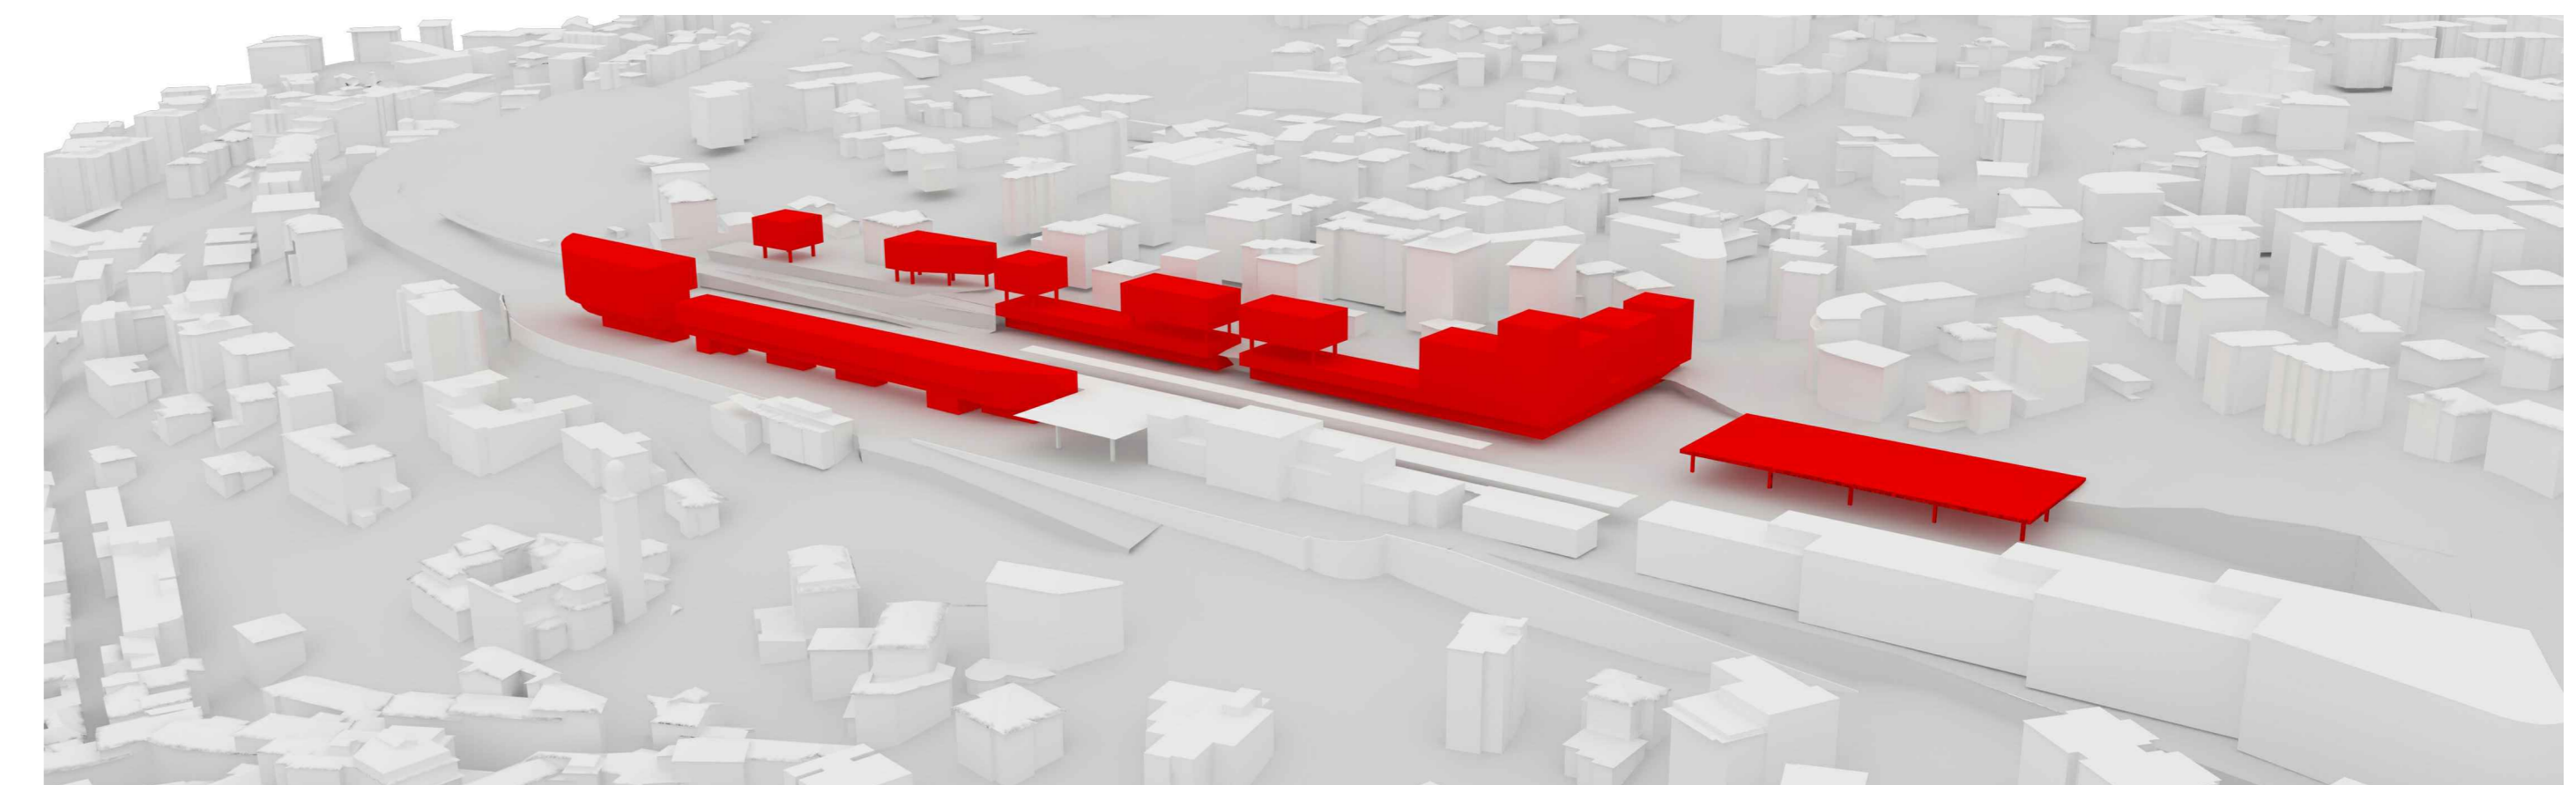


VOLUMETRIA SECONDO WORKSHOP

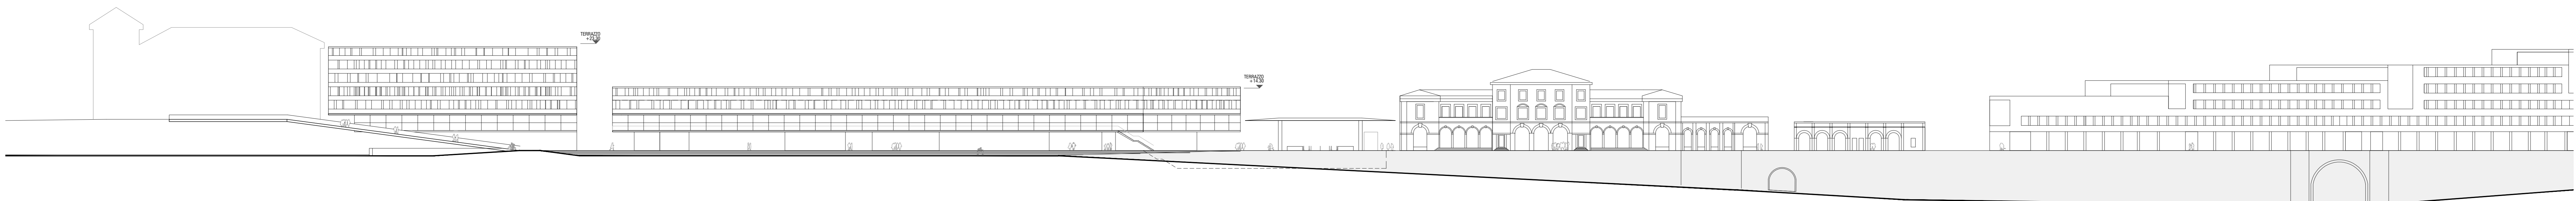


FACCIATA EST - VIA MARAINI 1/500

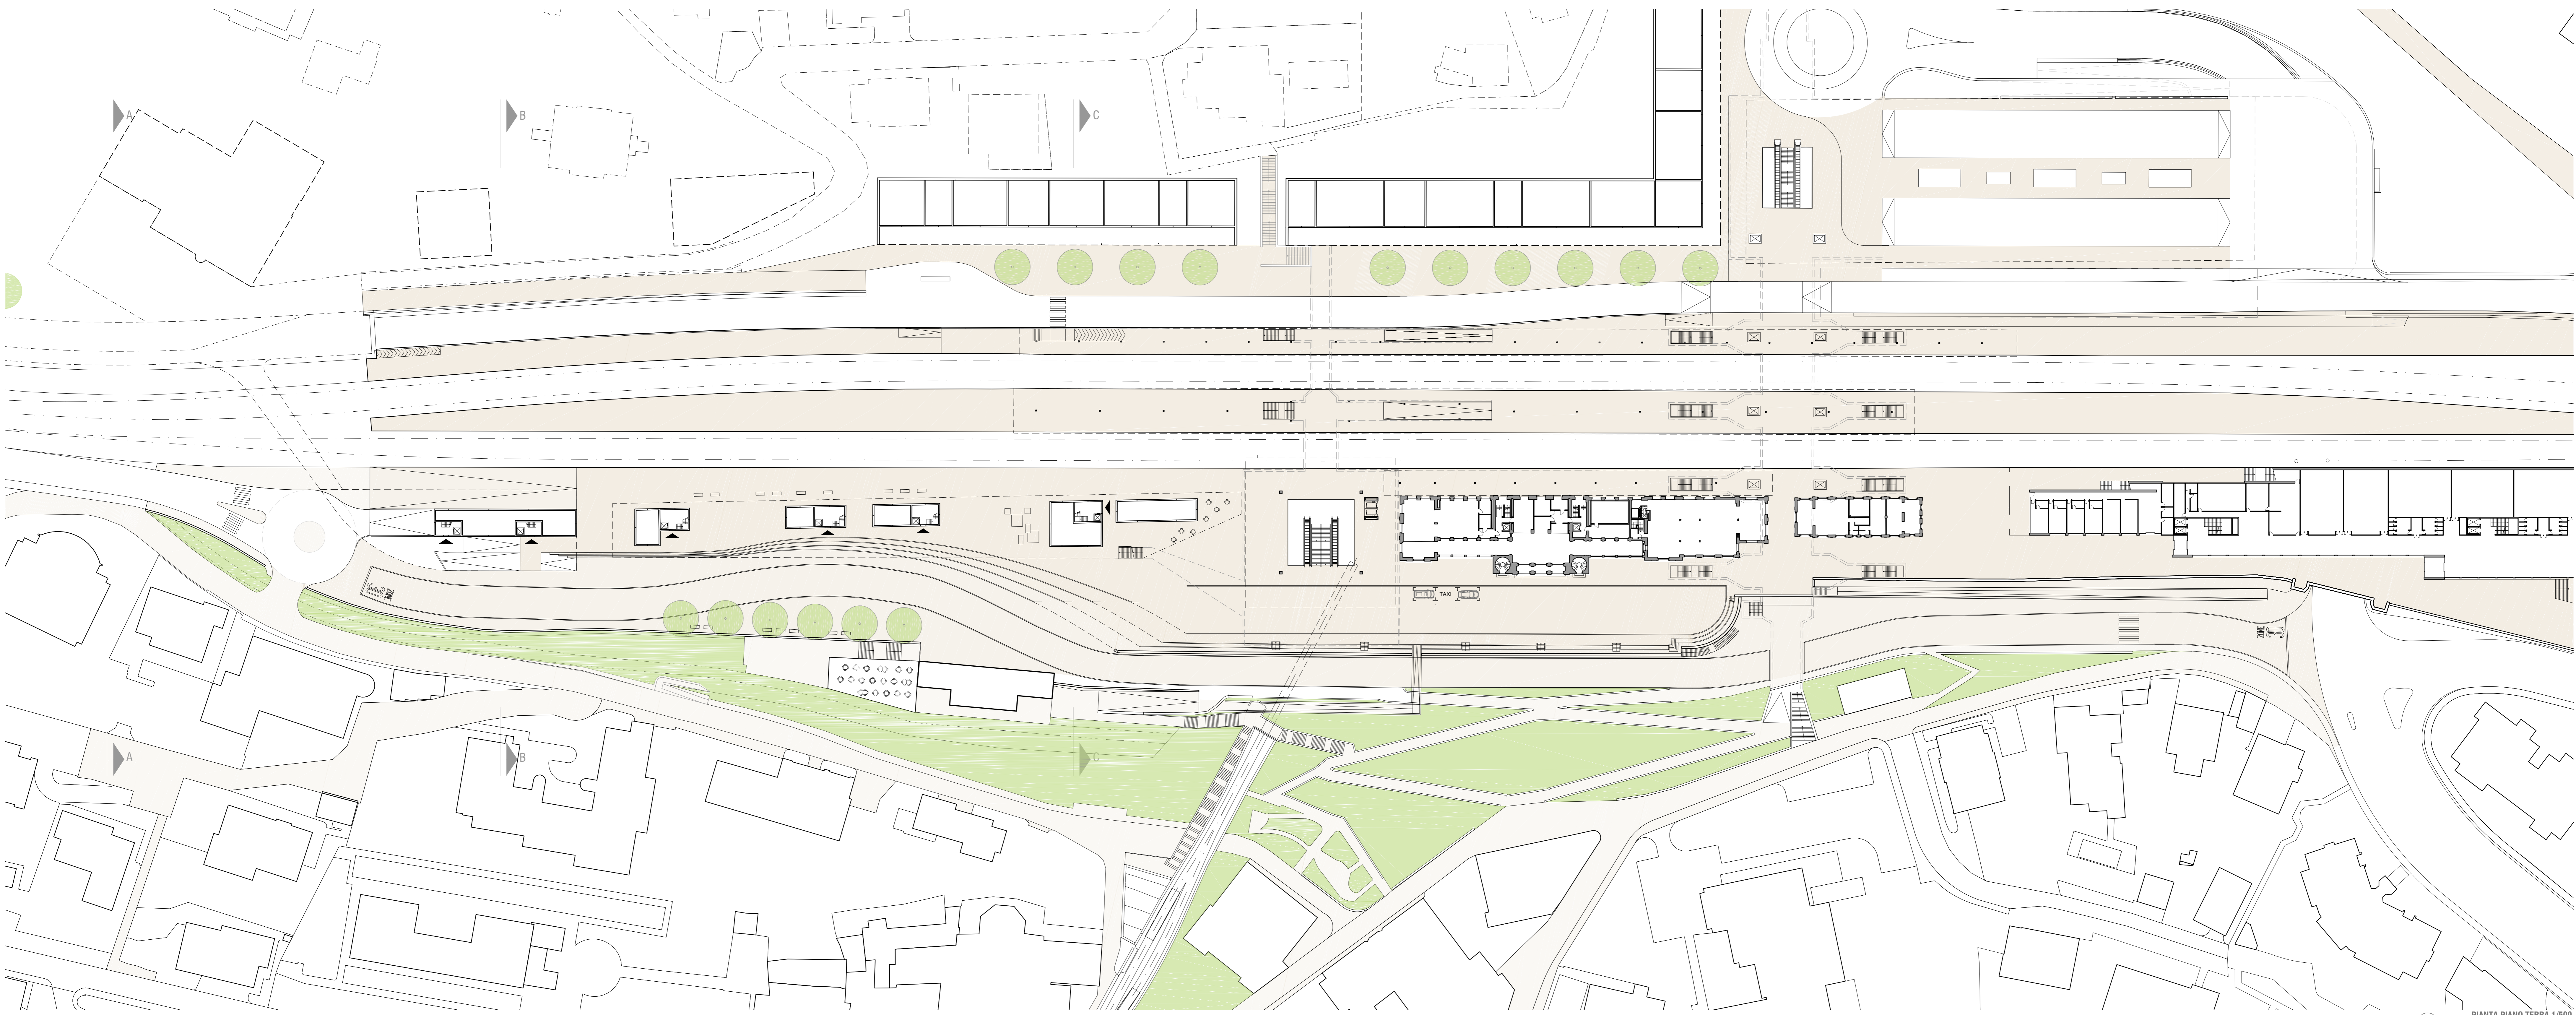


PIANTA PIANO TERRA 1/500

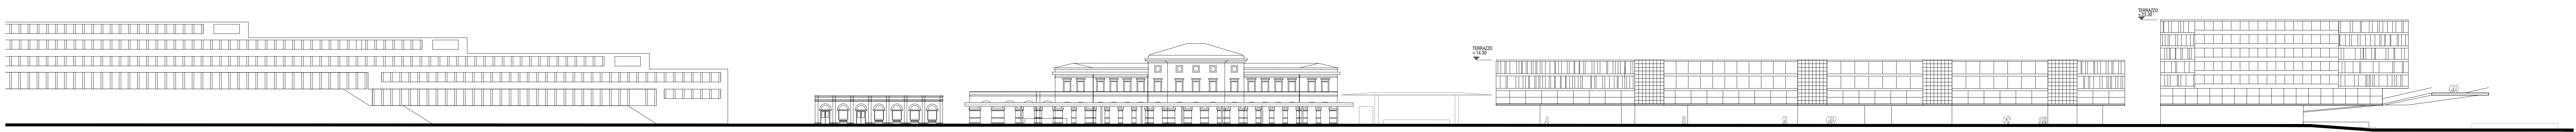


FACCIATA OVEST - BINARI 1/500

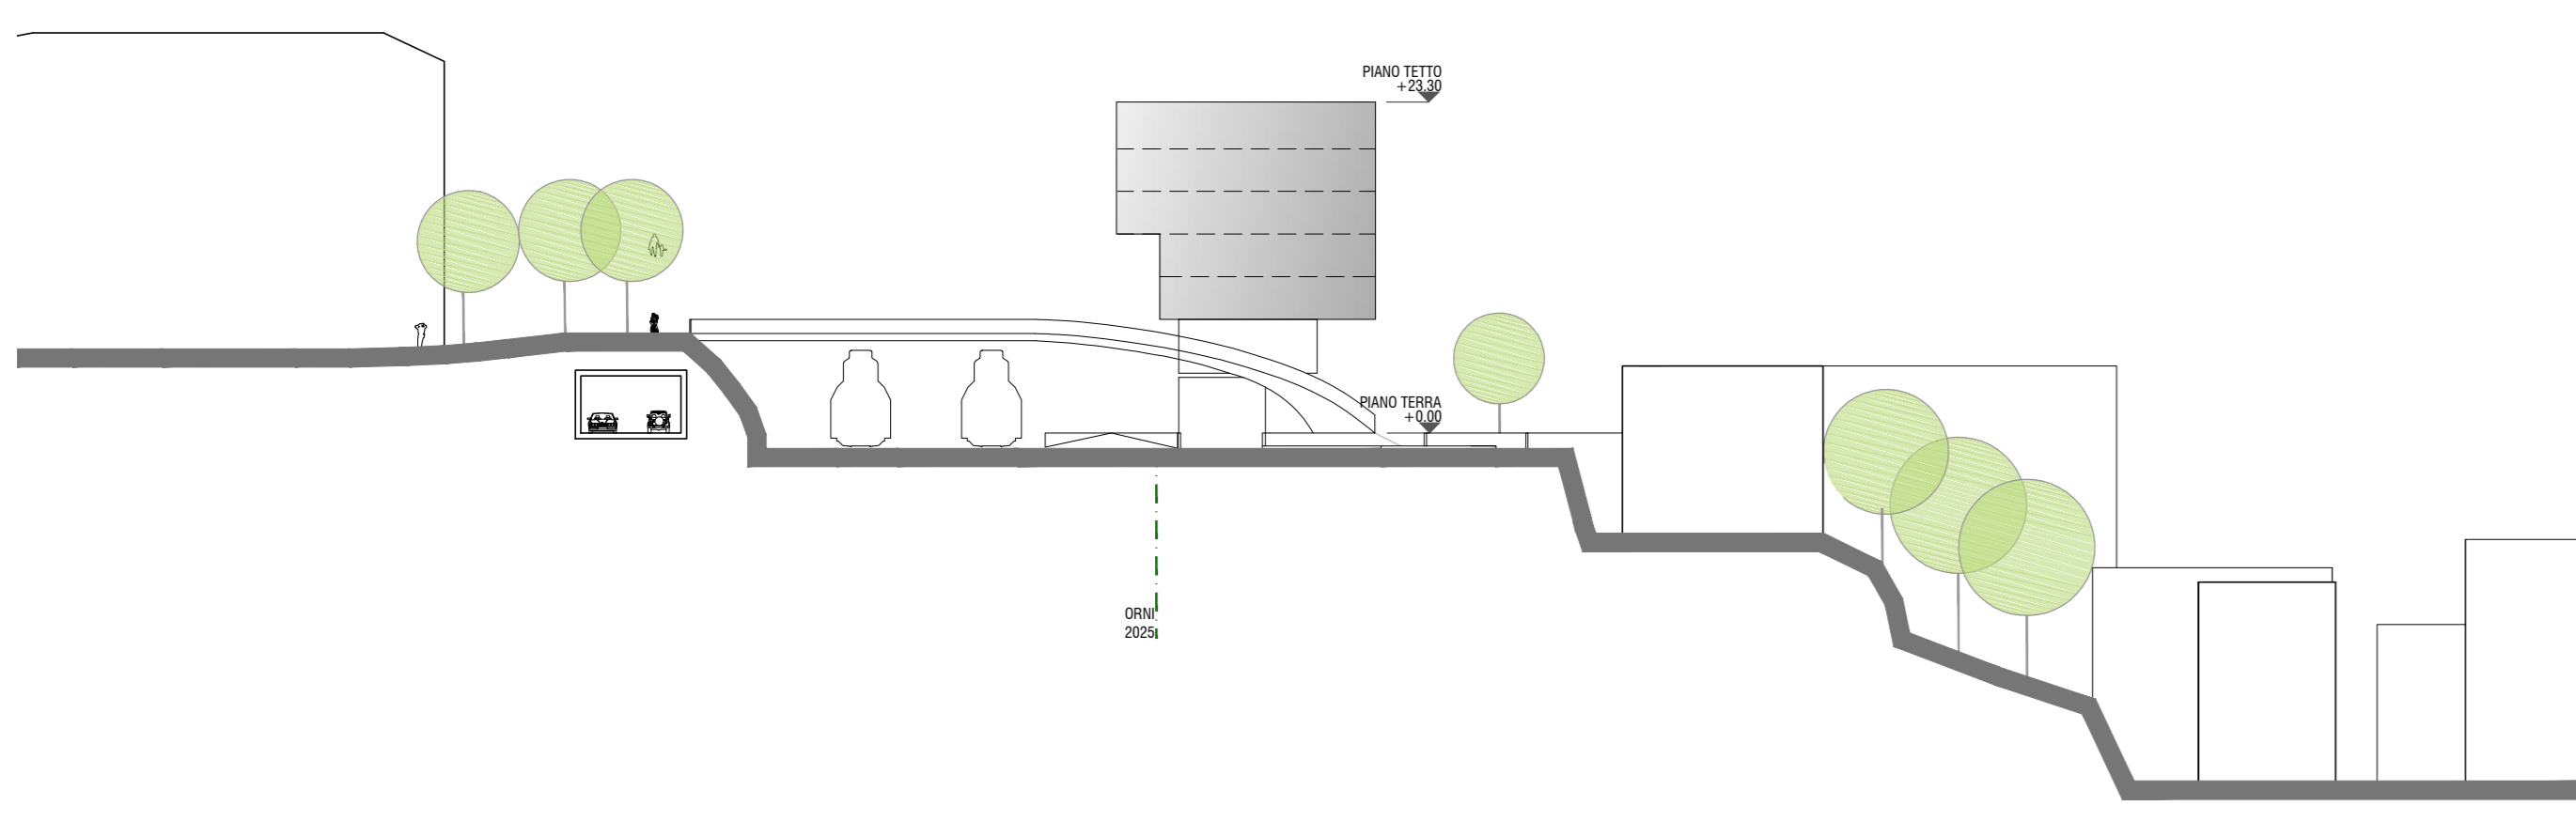


SEZIONE TRASVERSALE AA 1/500

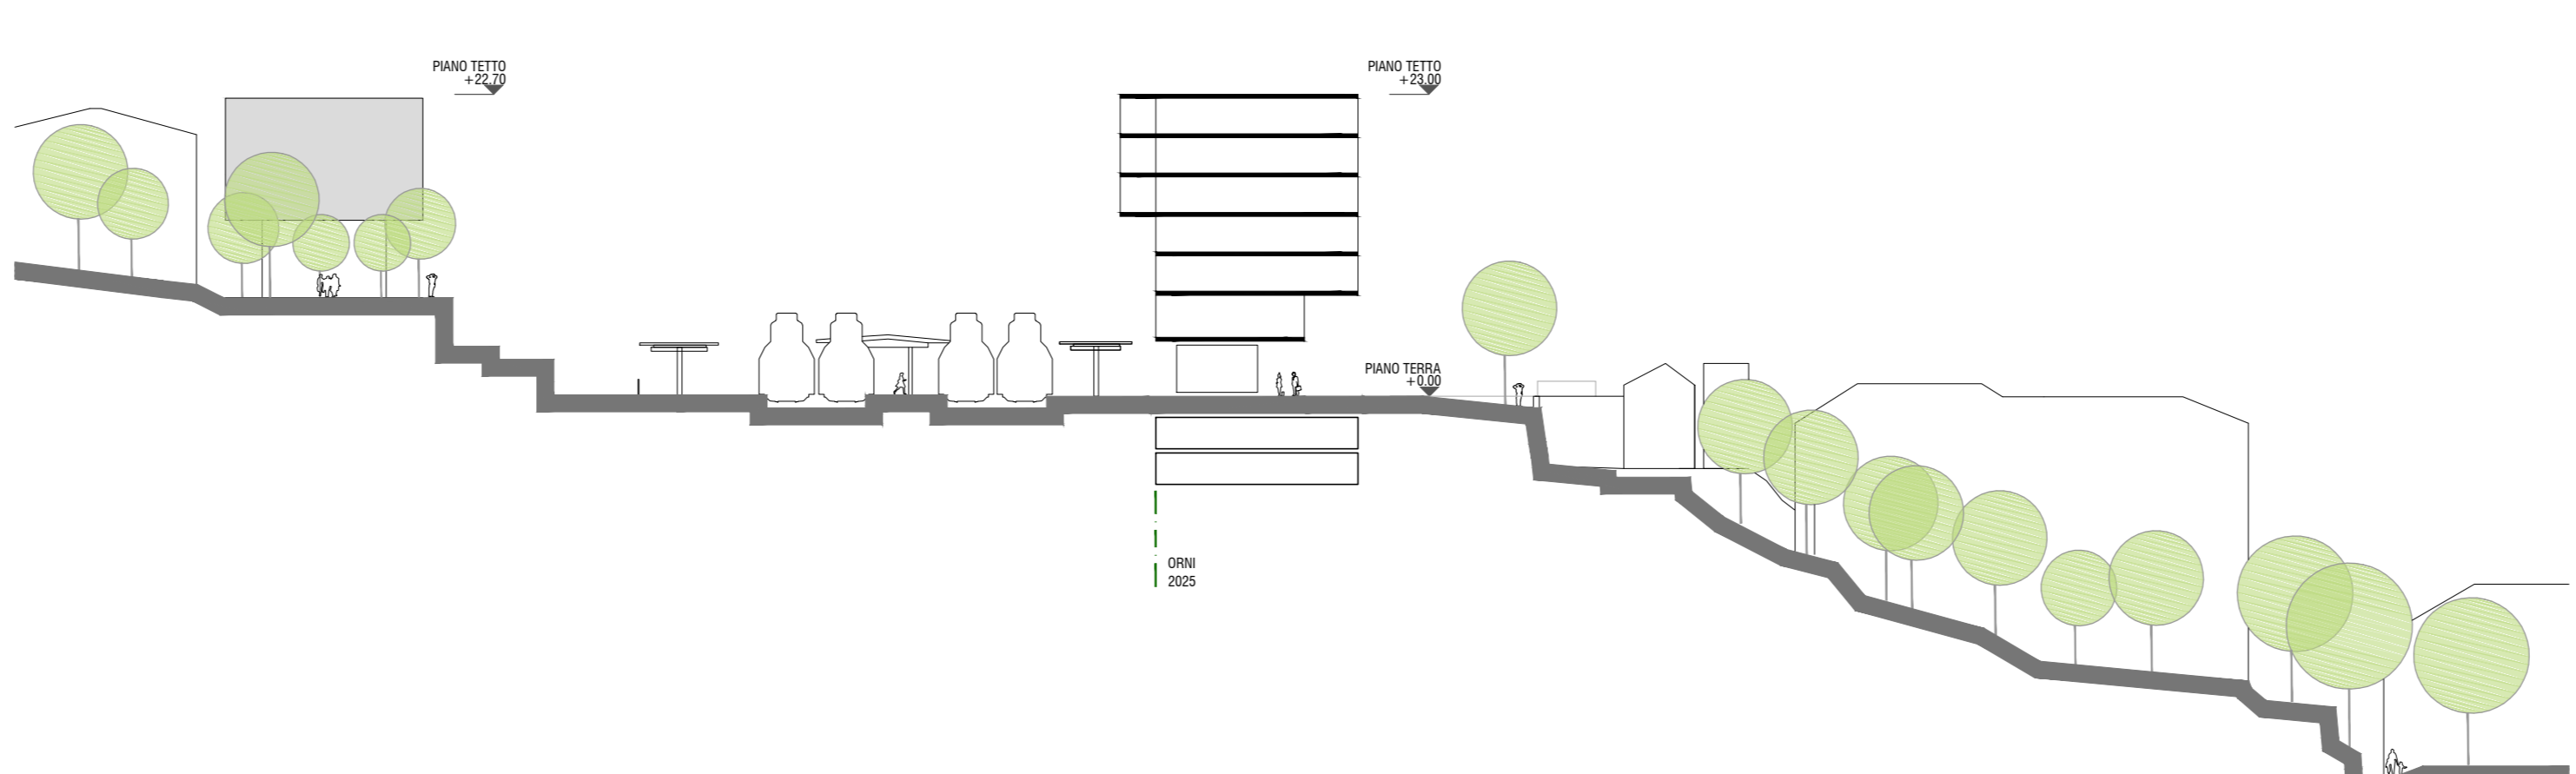

SEZIONE TRASVERSALE BB 1/500

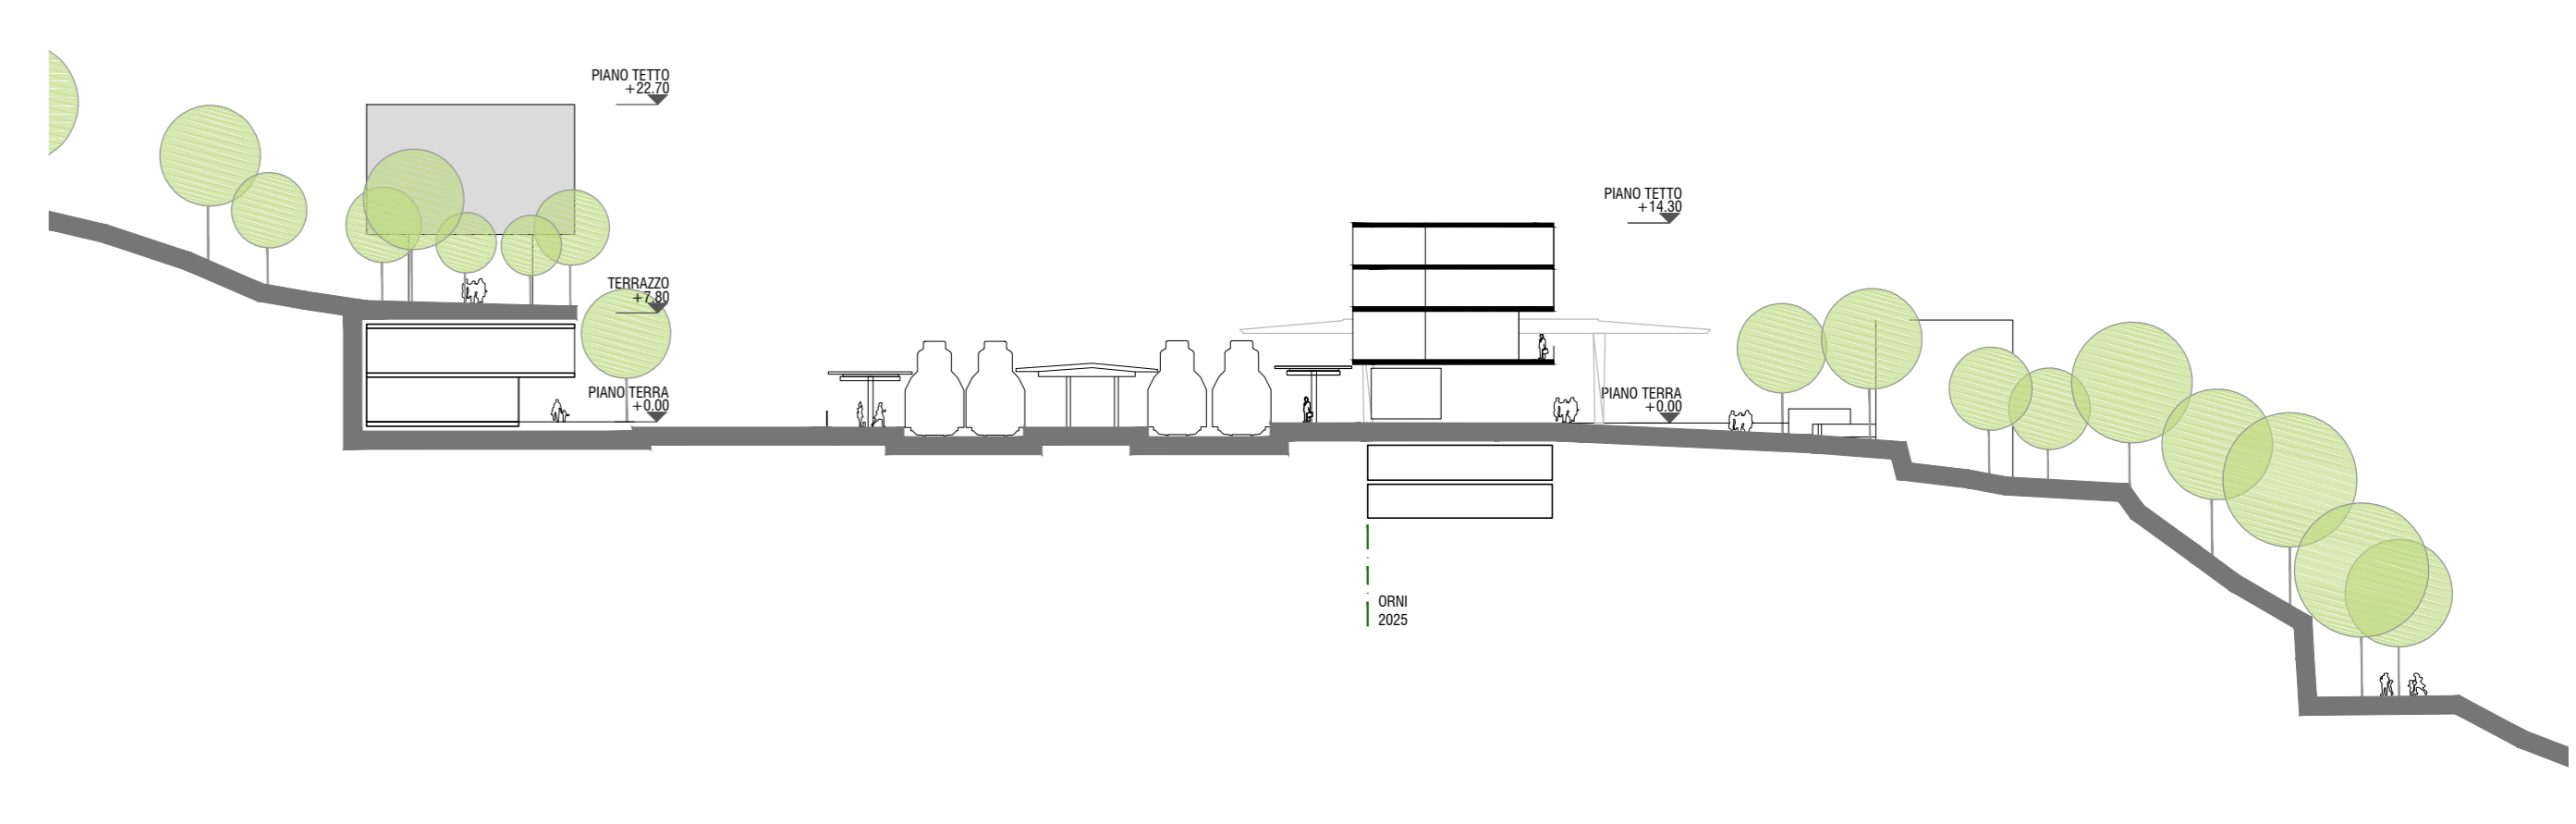


SEZIONE TRASVERSALE CC 1/500

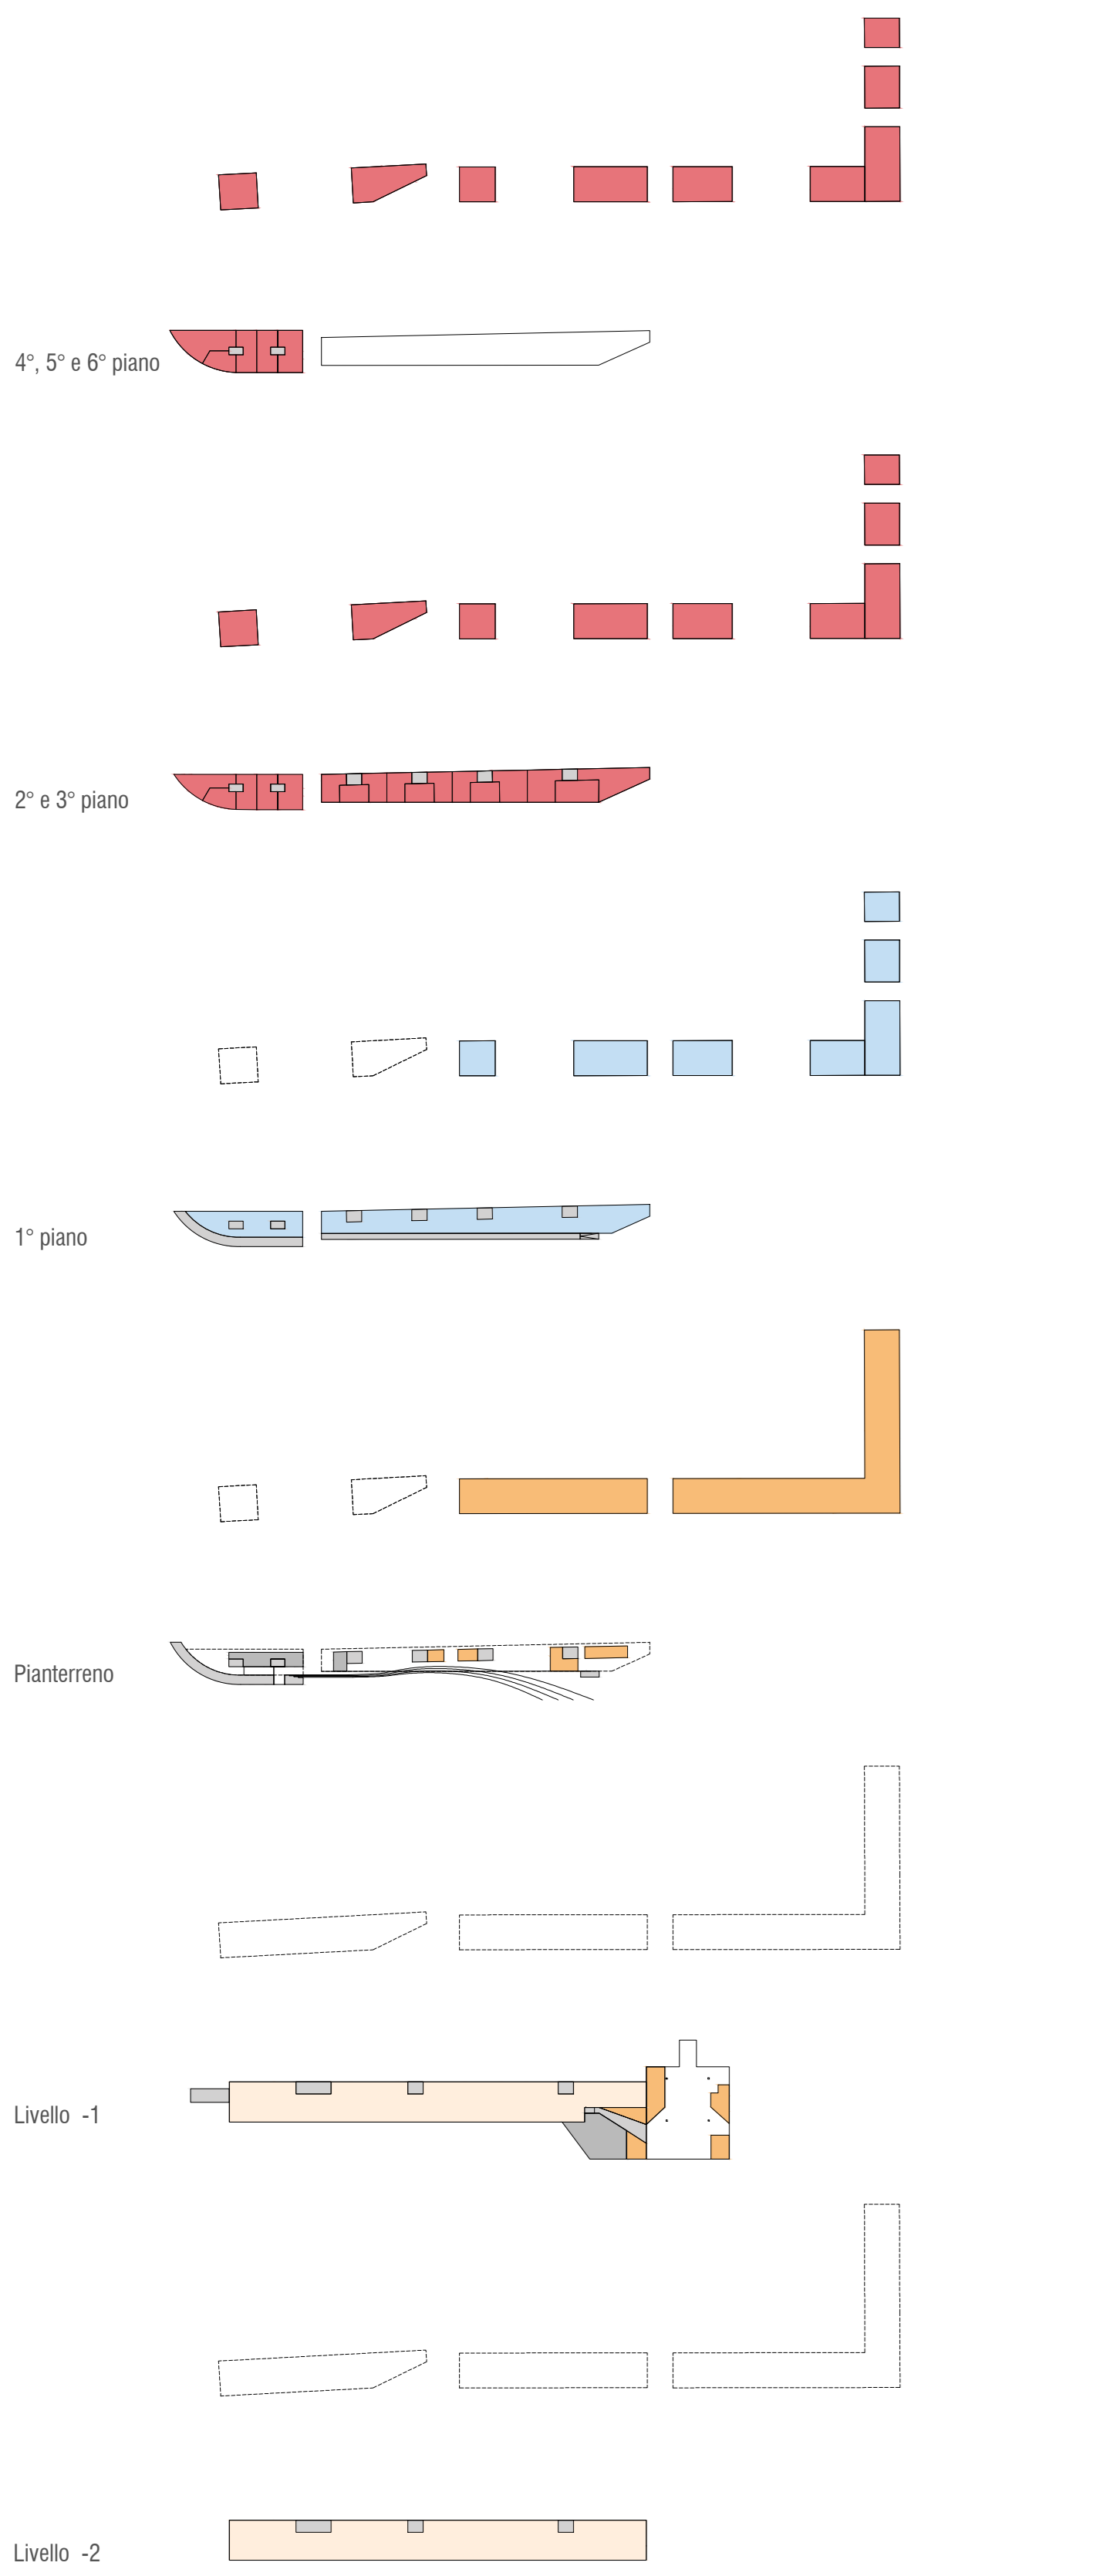

REPARTIZIONE PROGRAMMA 1/2'500

	EDIFICIO 1.1	EDIFICIO 1.2		
6 piano	877 m ²			
5 piano	877 m ²			
4 piano	877 m ²			
3 piano	768 m ²	1783 m ²		
2 piano	759 m ²	1783 m ²		
1 piano	489 m ²	1478 m ²		
PT	197 m ²	178 m ²	267 m ²	
-1	2988 m ²		1369 m ²	
-2	3073 m ²			
EDIFICIO 1.3 LOCALI TECNICI - POSTEGGI SOTTERRANEI				
	EDIFICIO 1.1	EDIFICIO 1.2	TOTALE	%
ABITAZIONI	6968 m ²	9266 m ²	7915 m ²	21%
UFFICI	489 m ²	1478 m ²	1958 m ²	18%
COMMERCIO	0 m ²	0 m ²	412 m ²	4%
ALTRO	197 m ²	547 m ²	744 m ²	7%
TOTALE	4726 m ²	6033 m ²	10729 m ²	100%
EDIFICIO 1.3 LOCALI TECNICI - POSTEGGI SOTTERRANEI				
Livello -1	2988 m ²		100 Posteggi P+R	
Livello -2	3073 m ²		Circa 30 Posteggi secondo programma + locali tecnici	
TOTALE			5981 m ²	

SURFACES

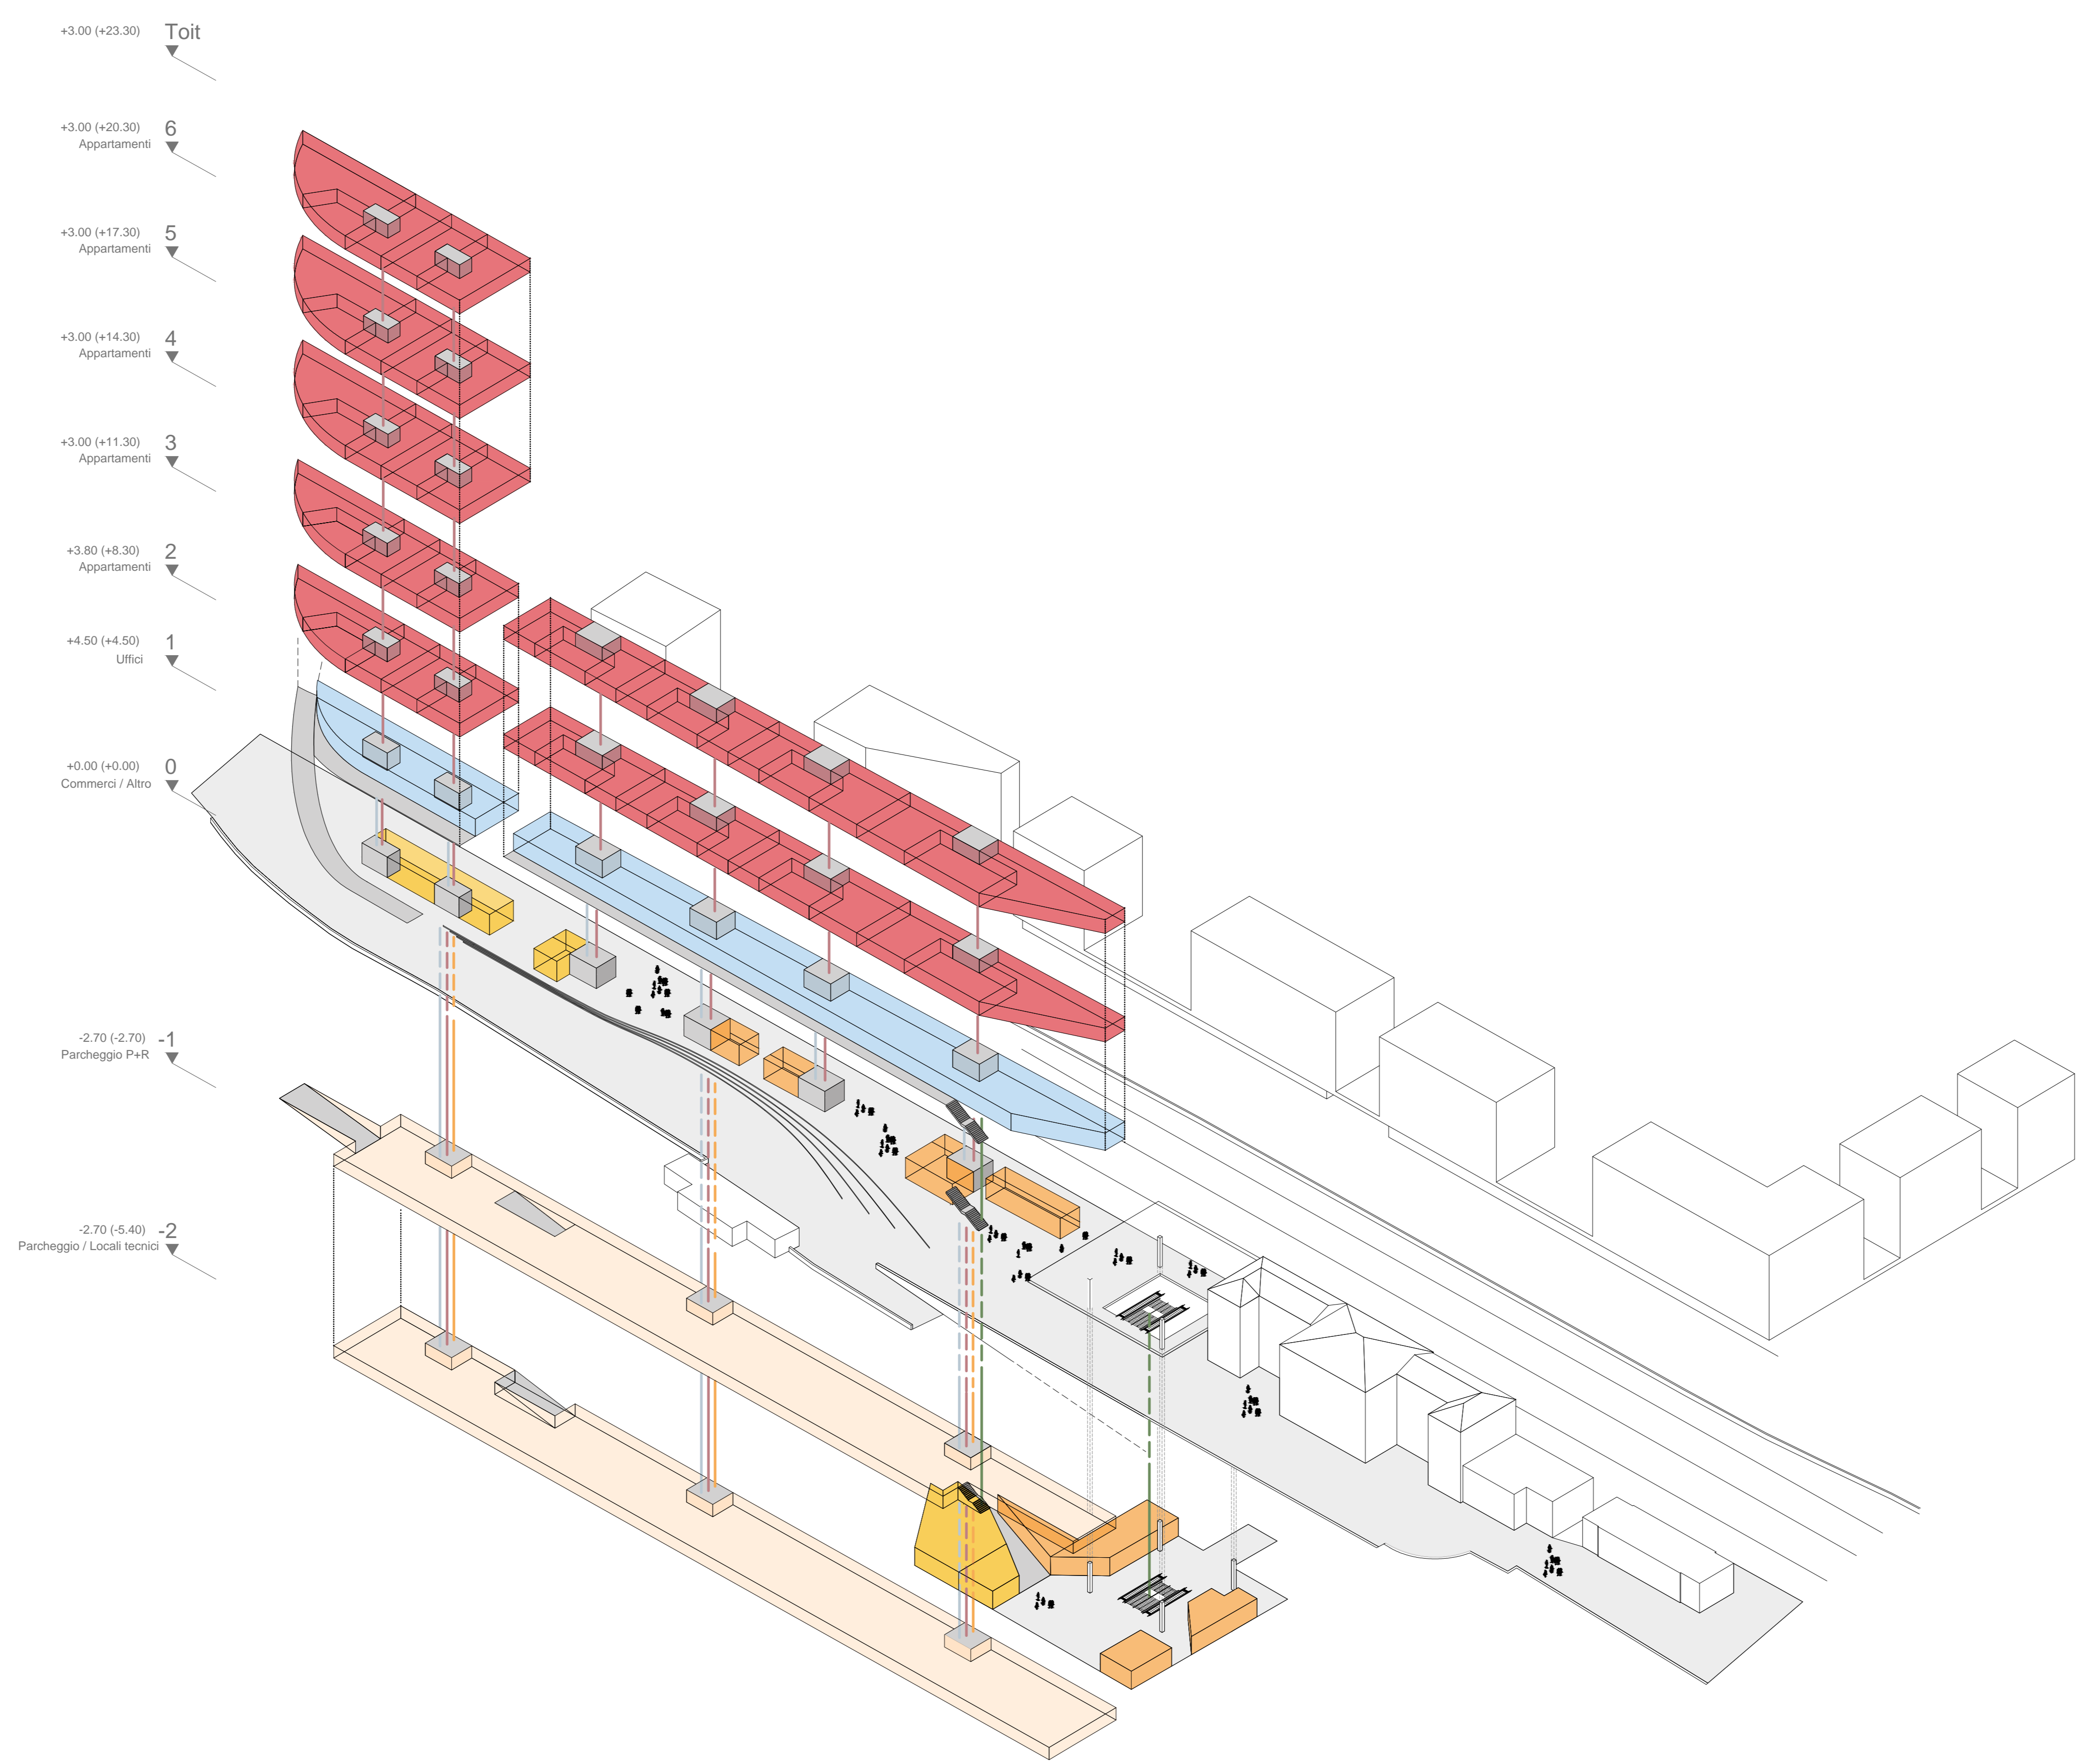

LEGGENDA

- Appartamenti
- Uffici
- Commerci
- Locali tecnici / Altro
- Parking
- Circolazioni pubbliche

ISOMETRIA - PROGRAMMA

